


REZ DE CHAUSSEE

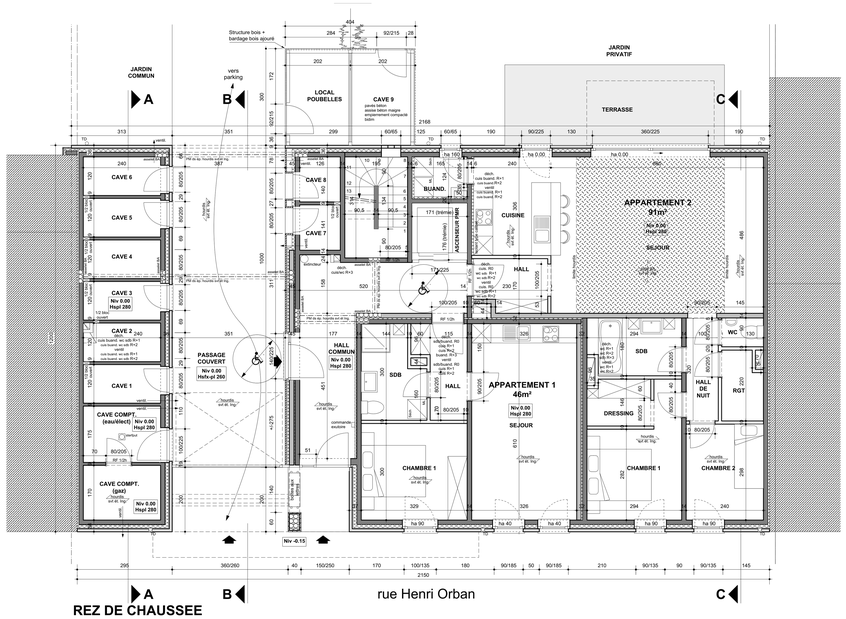


ETAGE 2




ETAGE 3

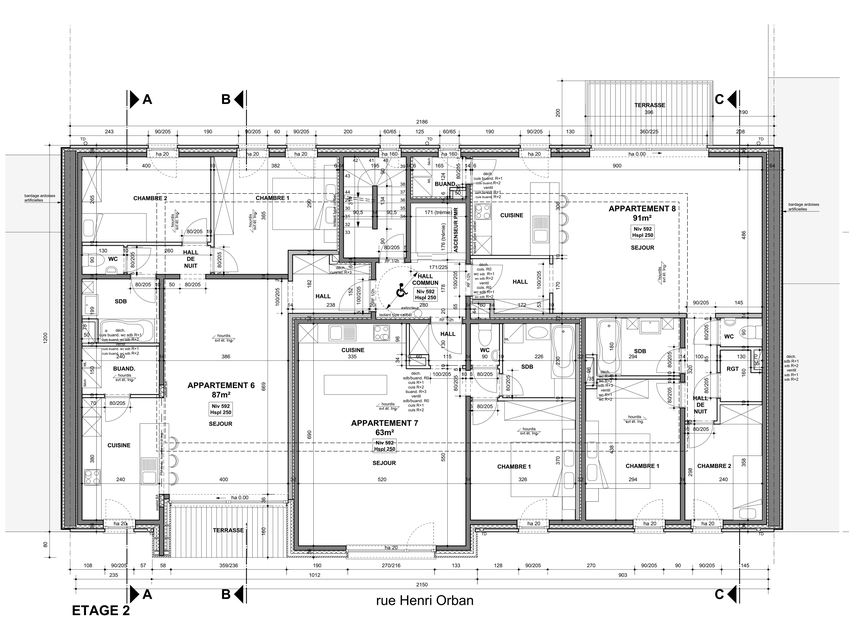


SOUS SOL

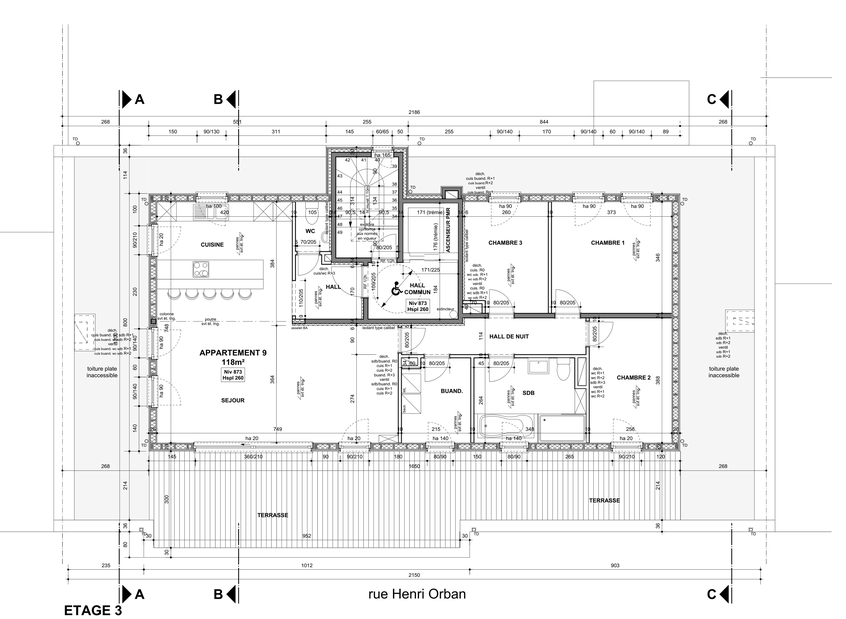


ETAGE 1




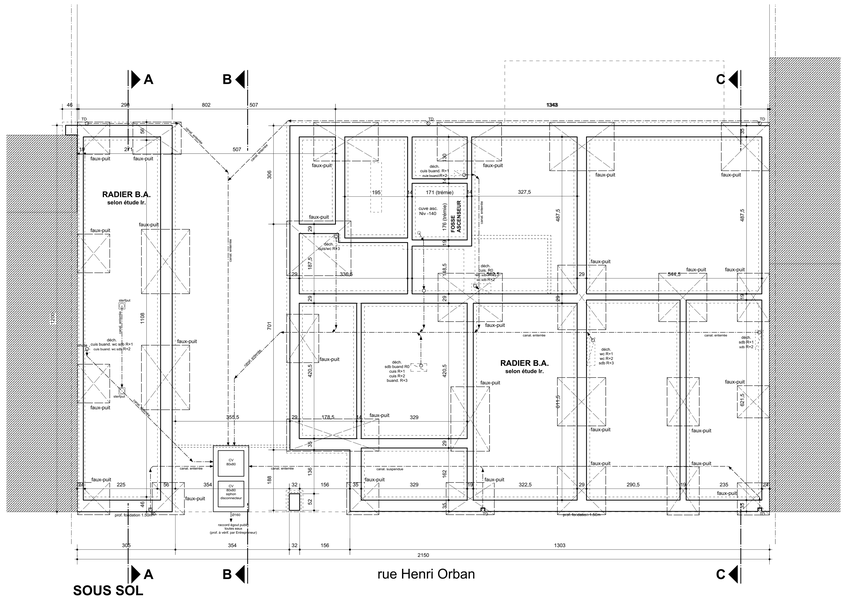


SITUATION CADASTRALE

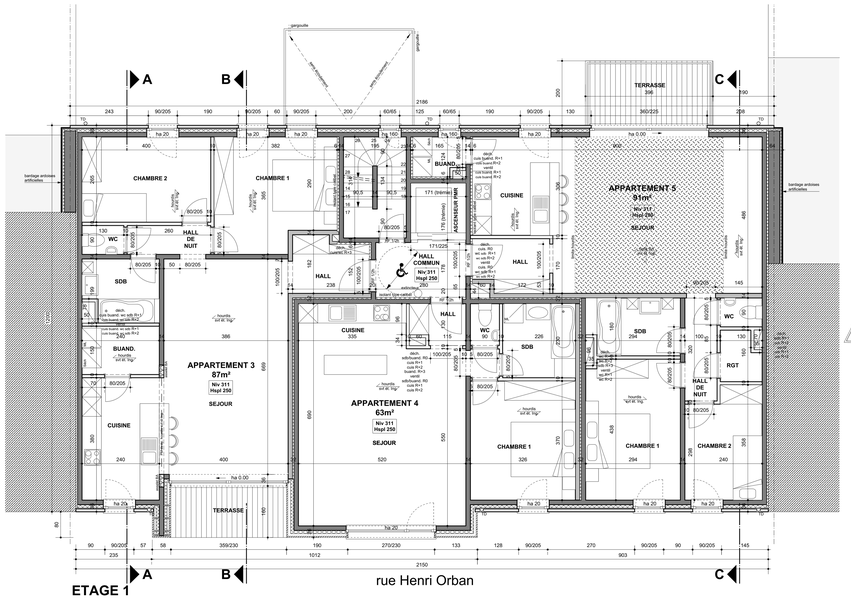SITUATION GEOGRAPHIQUE

**VILLE DE LIEGE GRIVEGNEE - 4030**
**PROVINCE DE LIEGE**

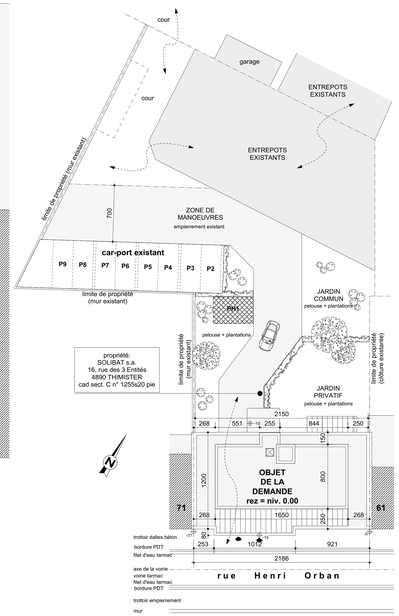**LES RENDEURS :** **sa SOLIBAT**
16, rue des 3 Entités
4890 THIMISTER

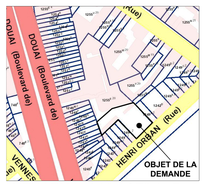**TRAVAUX :** **CONSTRUCTION D'UN IMMEUBLE A APPARTEMENTS**

**SITUATION :** 63/69 rue Henri Orban
4030 LIEGE GRIVEGNEE
cadastré sect C n° 1255a20 pie

**L'ARCHITECTE :** **SPRL Bureau d'Architecture Benoît TANGHE**
Rue F. Lefèbvre, 202
4000 Recourt
Tél : 04/246.99.15; Fax : 04/246.99.16

Signature pour accord,
**LES RENDEURS** **L'ARCHITECTE** **L'ENTREPRENEUR**

**AUTORISATIONS URBANISME**

**MODIFICATIONS**
18/06/13 demande de permis d'urbanisme
11/10/13 modif demande de permis d'urbanisme
11/10/13 modif 285
25/09/15 modif etabilité (étude Ir.)

DATE : Juin2013 ECHELLE : 1/50 - 1/200 **FEUILLE 1/2**
**PLANS, IMPLANTATION, CADASTRE, SITUATION**

Les mesures peuvent avoir été déformées lors de la photocopie, les cotes sont donc à vérifier par l'entrepreneur, les dessins et plans restent la propriété de l'architecte

Maçonnerie nouvelle | Maçonnerie existante | A démolir | Béton